M.O.P. Dirección de E. hidroeléctricos

Aprovechamiento Hidroeléctrico del

Río Negro

Obra Rincón del Bonete

Diagramas de carga para días típicos (1928/29)

para la red de Montevideo

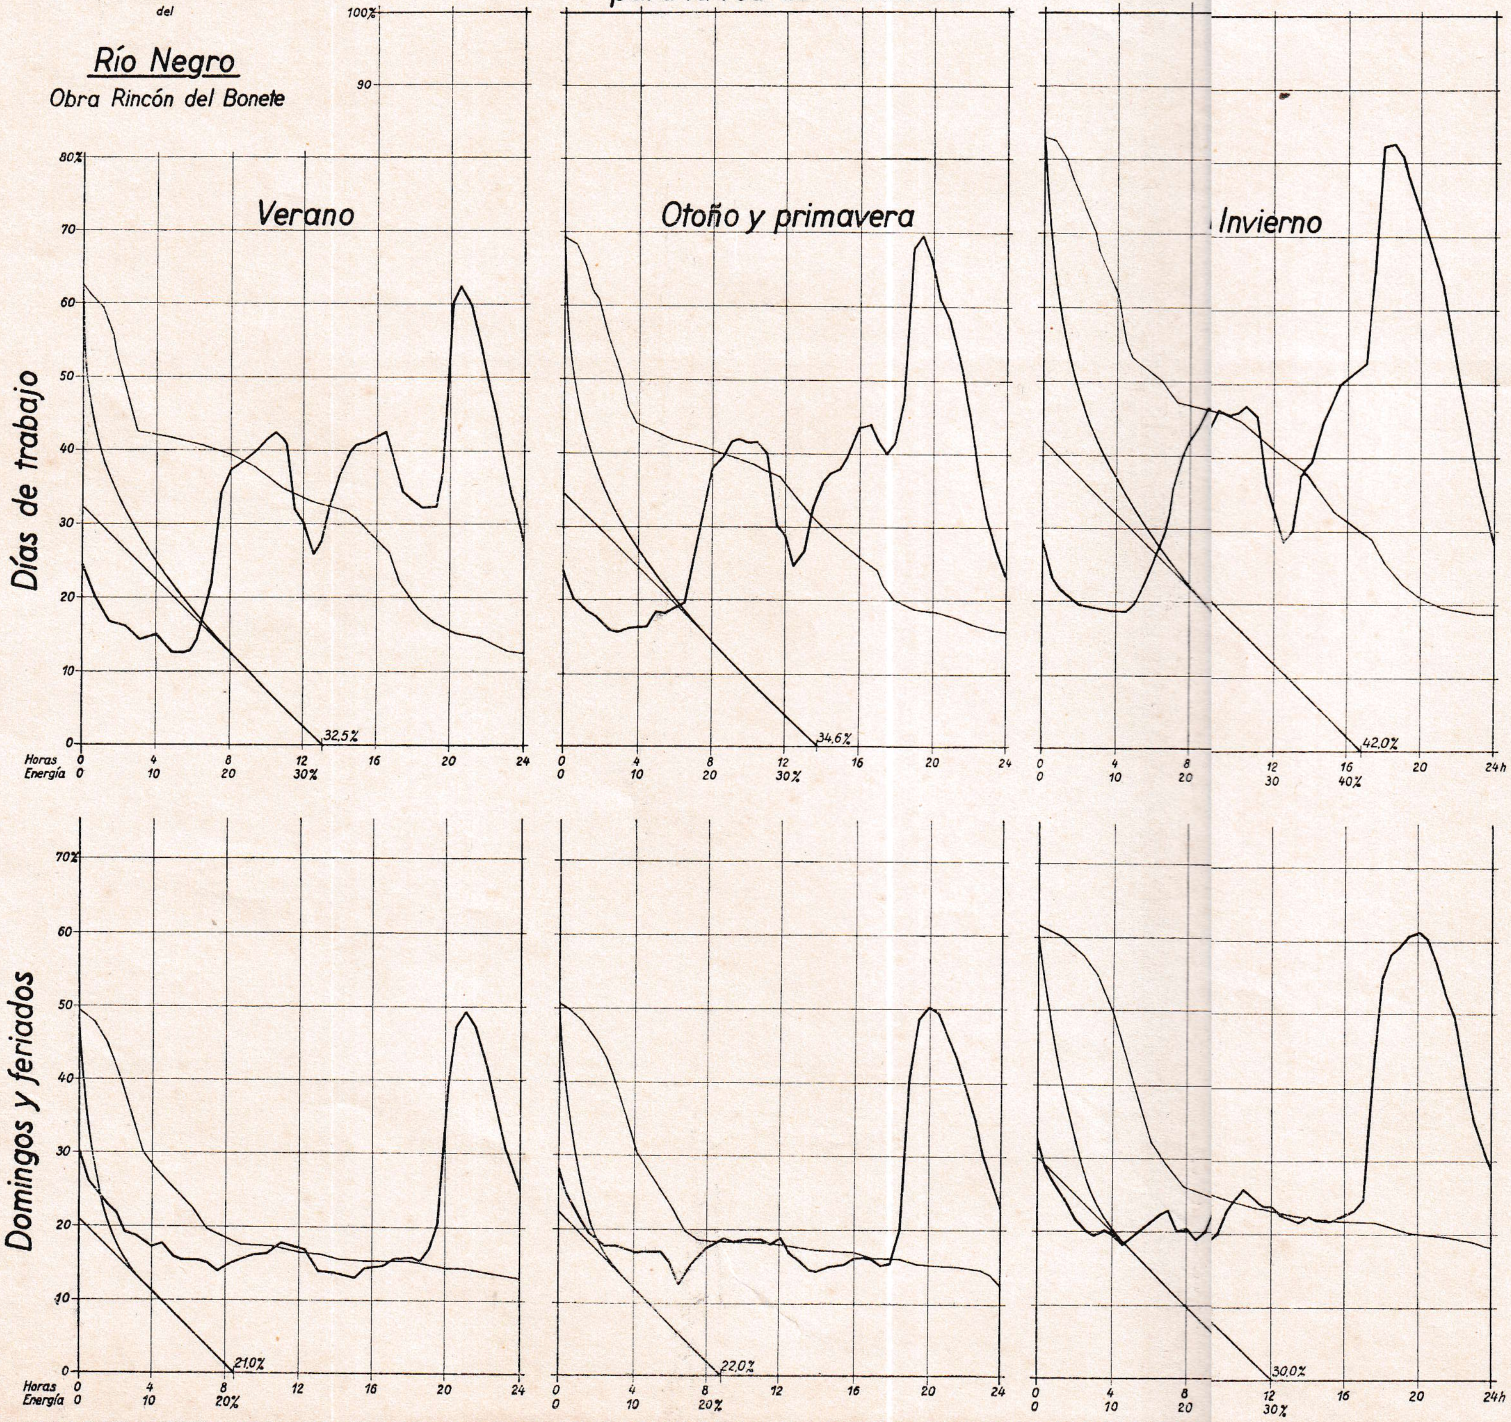

para las tranvías

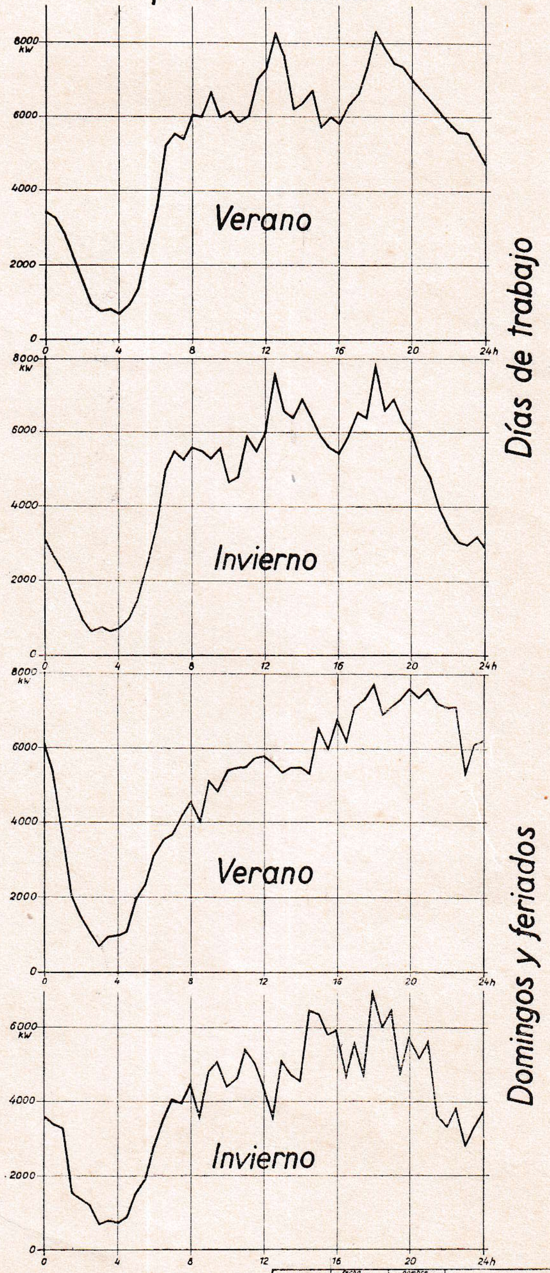

Proyectado	fecha	nombre	Dr. Jng. A. Ludin
Dibujado		F. T. Beck	
Controlado	30 8. 33		
Escala	Diagramas de carga para días típicos (1928/29)	Plano Nº 76	Archivo Nº 553
Jefe de sección	Inspector general	El Ingeniero Berlín, el 3.XI.1933	